
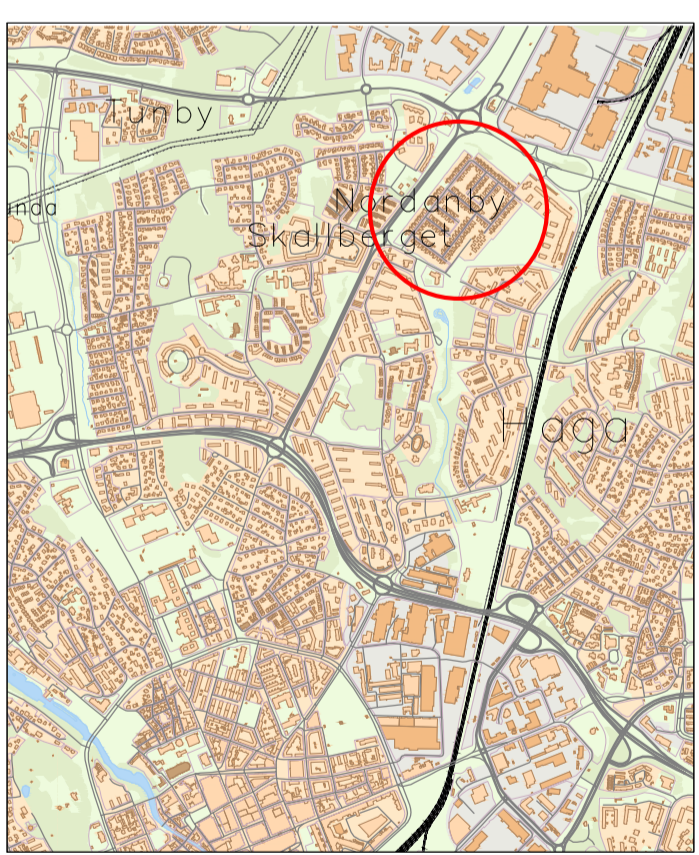


- Schakt N055-2 0,3-0,5m
- Nytt kabelskåp
- Befintligt kabelskåp
- Befintlig Transformatorstation

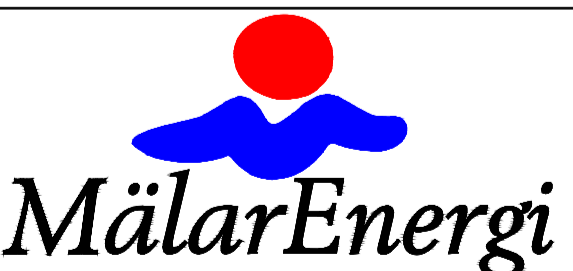

01 STRÄCKA 1-2 UTGÅR. NYTT KS VID NR8		2019-09-26	TOI02
REV	ÄNDRINGEN AVSER	DATUM	SIGN
STATUS			
			
PROJEKT NR E102229	RITAD AV T. Jonasson	HANDLÄGGARE	
DATUM 2019-06-17	GRANSKAD AV		
Schaktriting			
Nordanby gård			
SKALA 1:1000, A1	RITINGSNUMMER 4.4_E102229_SR_01	REV	